Cape Concrete Works (Pty) Ltd.
Wimbledon Road, Blackheath, Cape Town, South Africa
capeconcrete.com
info@capeconcrete.com
021 905 1200

CAPE CONCRETE BRAAI SLAB REBAR

Drawing no. CCW - BIB - 002
Scale: 1 : 20 | Sheet Size: A 3

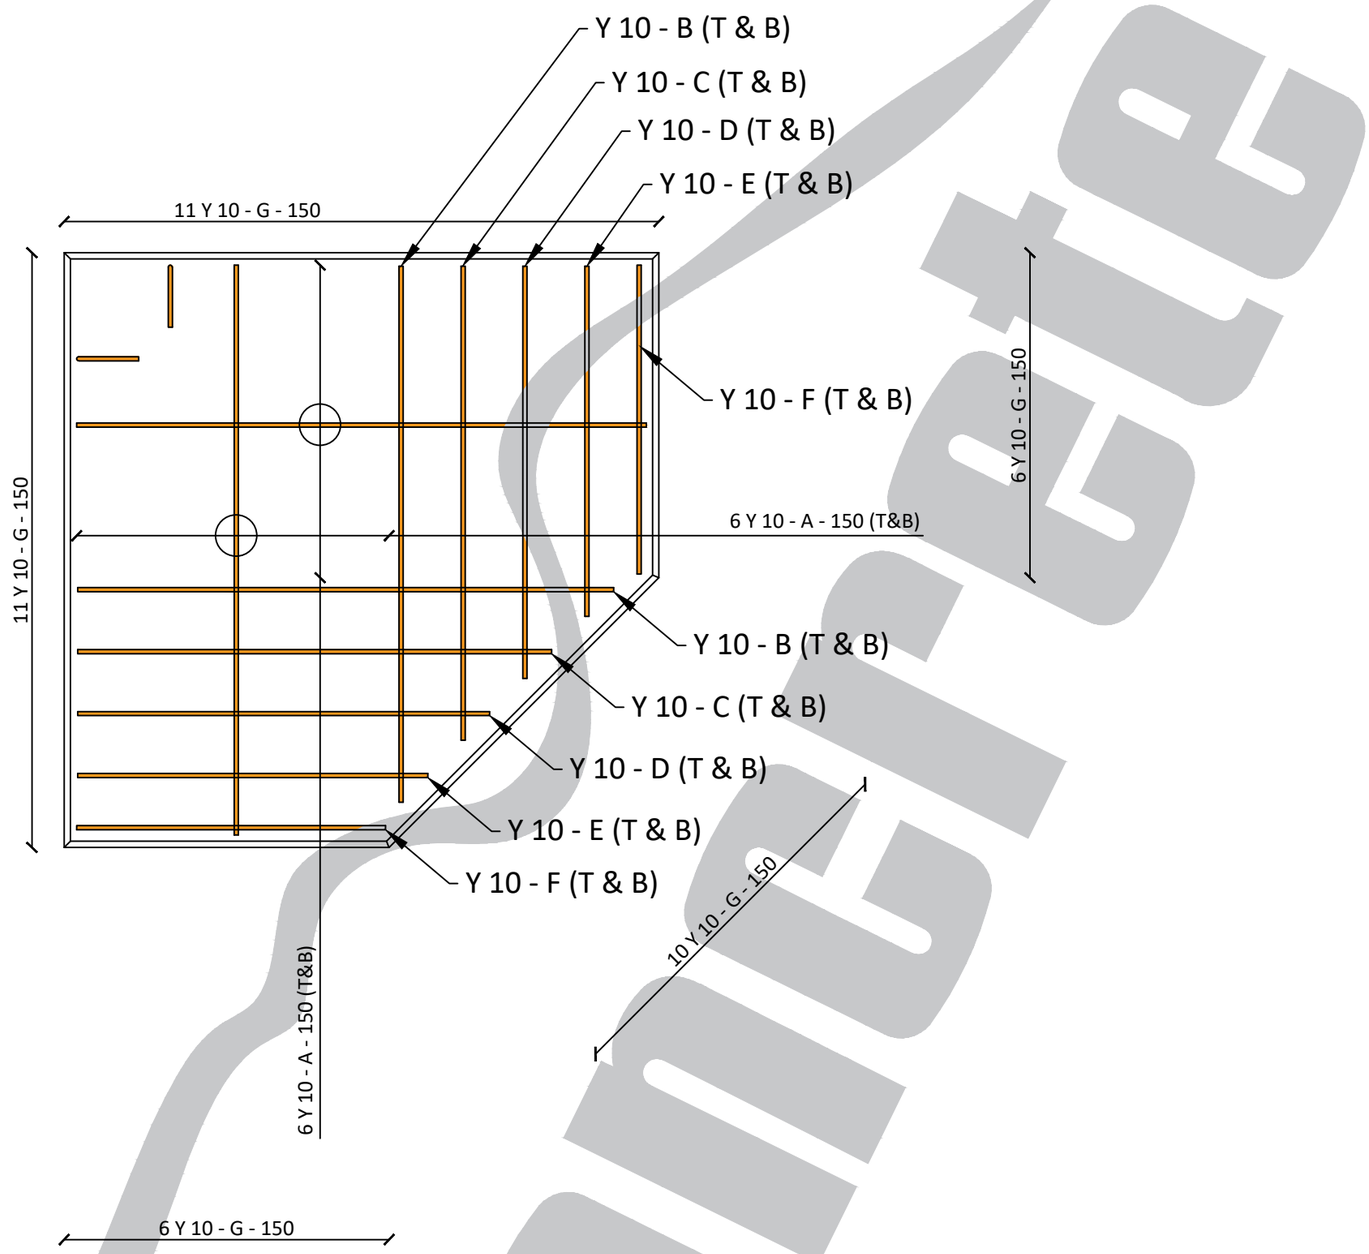

1: 20 REBAR LAYOUT

MEMBERS	BAR MARK	BAR TYPE	NO. IN EACH	TOTAL NO.	CUT LENGTH	SHAPE CODE	DIMENSIONS				
							A	B	C	D	E
	A	Y 10	24	24	1380	20	1380				
	B	Y 10	4	4	1300	20	1300				
	C	Y 10	4	4	1150	20	1150				
	D	Y 10	4	4	1000	20	1000				
	E	Y 10	4	4	950	20	950				
	F	Y 10	4	4	750	20	750				
	G	Y 10	44	44	400	38	150	70	(150)		